


# 215 A

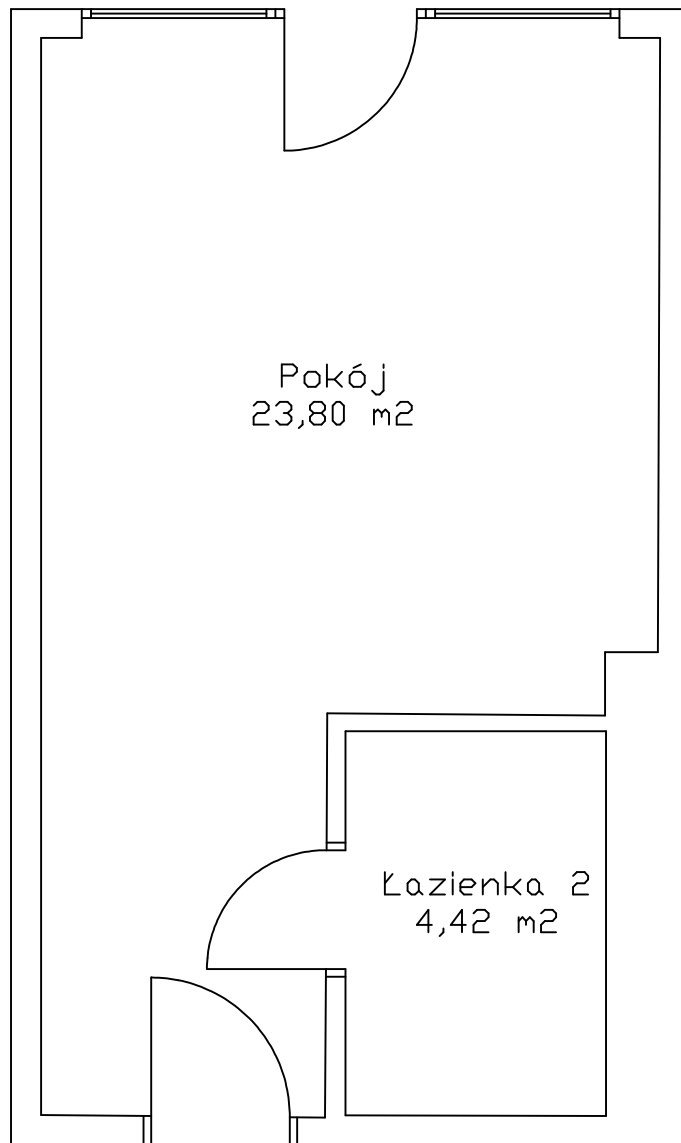

| Lp. | 215 A                     |   |
|-----|---------------------------|---|
|     | pomieszczenie             | powierzchnia użytkowa [m <sup>2</sup> ] |
| 1.  | Pokój z aneksem kuchennym | 23,80                                   |
| 2.  | Łazienka                  | 4,42                                    |
|     | <b>RAZEM:</b>             | <b>28,22</b>                            |

**RAZEM: 28,22 m<sup>2</sup>**

Pomiarów dokonano zgodnie z polską normą PN-70/B-02365

| APARTAMENTY KASPROWICZA<br>ul. Kasprowicza 20A, 78-100 Kołobrzeg |  |              |                  |
|--|--|--------------|------------------|
| Miejsce i data:  | Kołobrzeg 19.11.2019                                     |              |                  |
| Inwestor:  | PUH AKCES<br>ul. Jagiełowska 22C/14U<br>78-100 Kołobrzeg |              |                  |
| Nr lokalu:   | <b>215 A</b>   | Kondygnacja: | <b>II PIĘTRO</b> |
| Skala:   | 1:50   |              |                  |
| Opracowali:  | tech. bud.<br>Ryszard Truszkowski                        |              |                  |
|  | inż. Marcin Włodarczyk                                   |              |                  |