


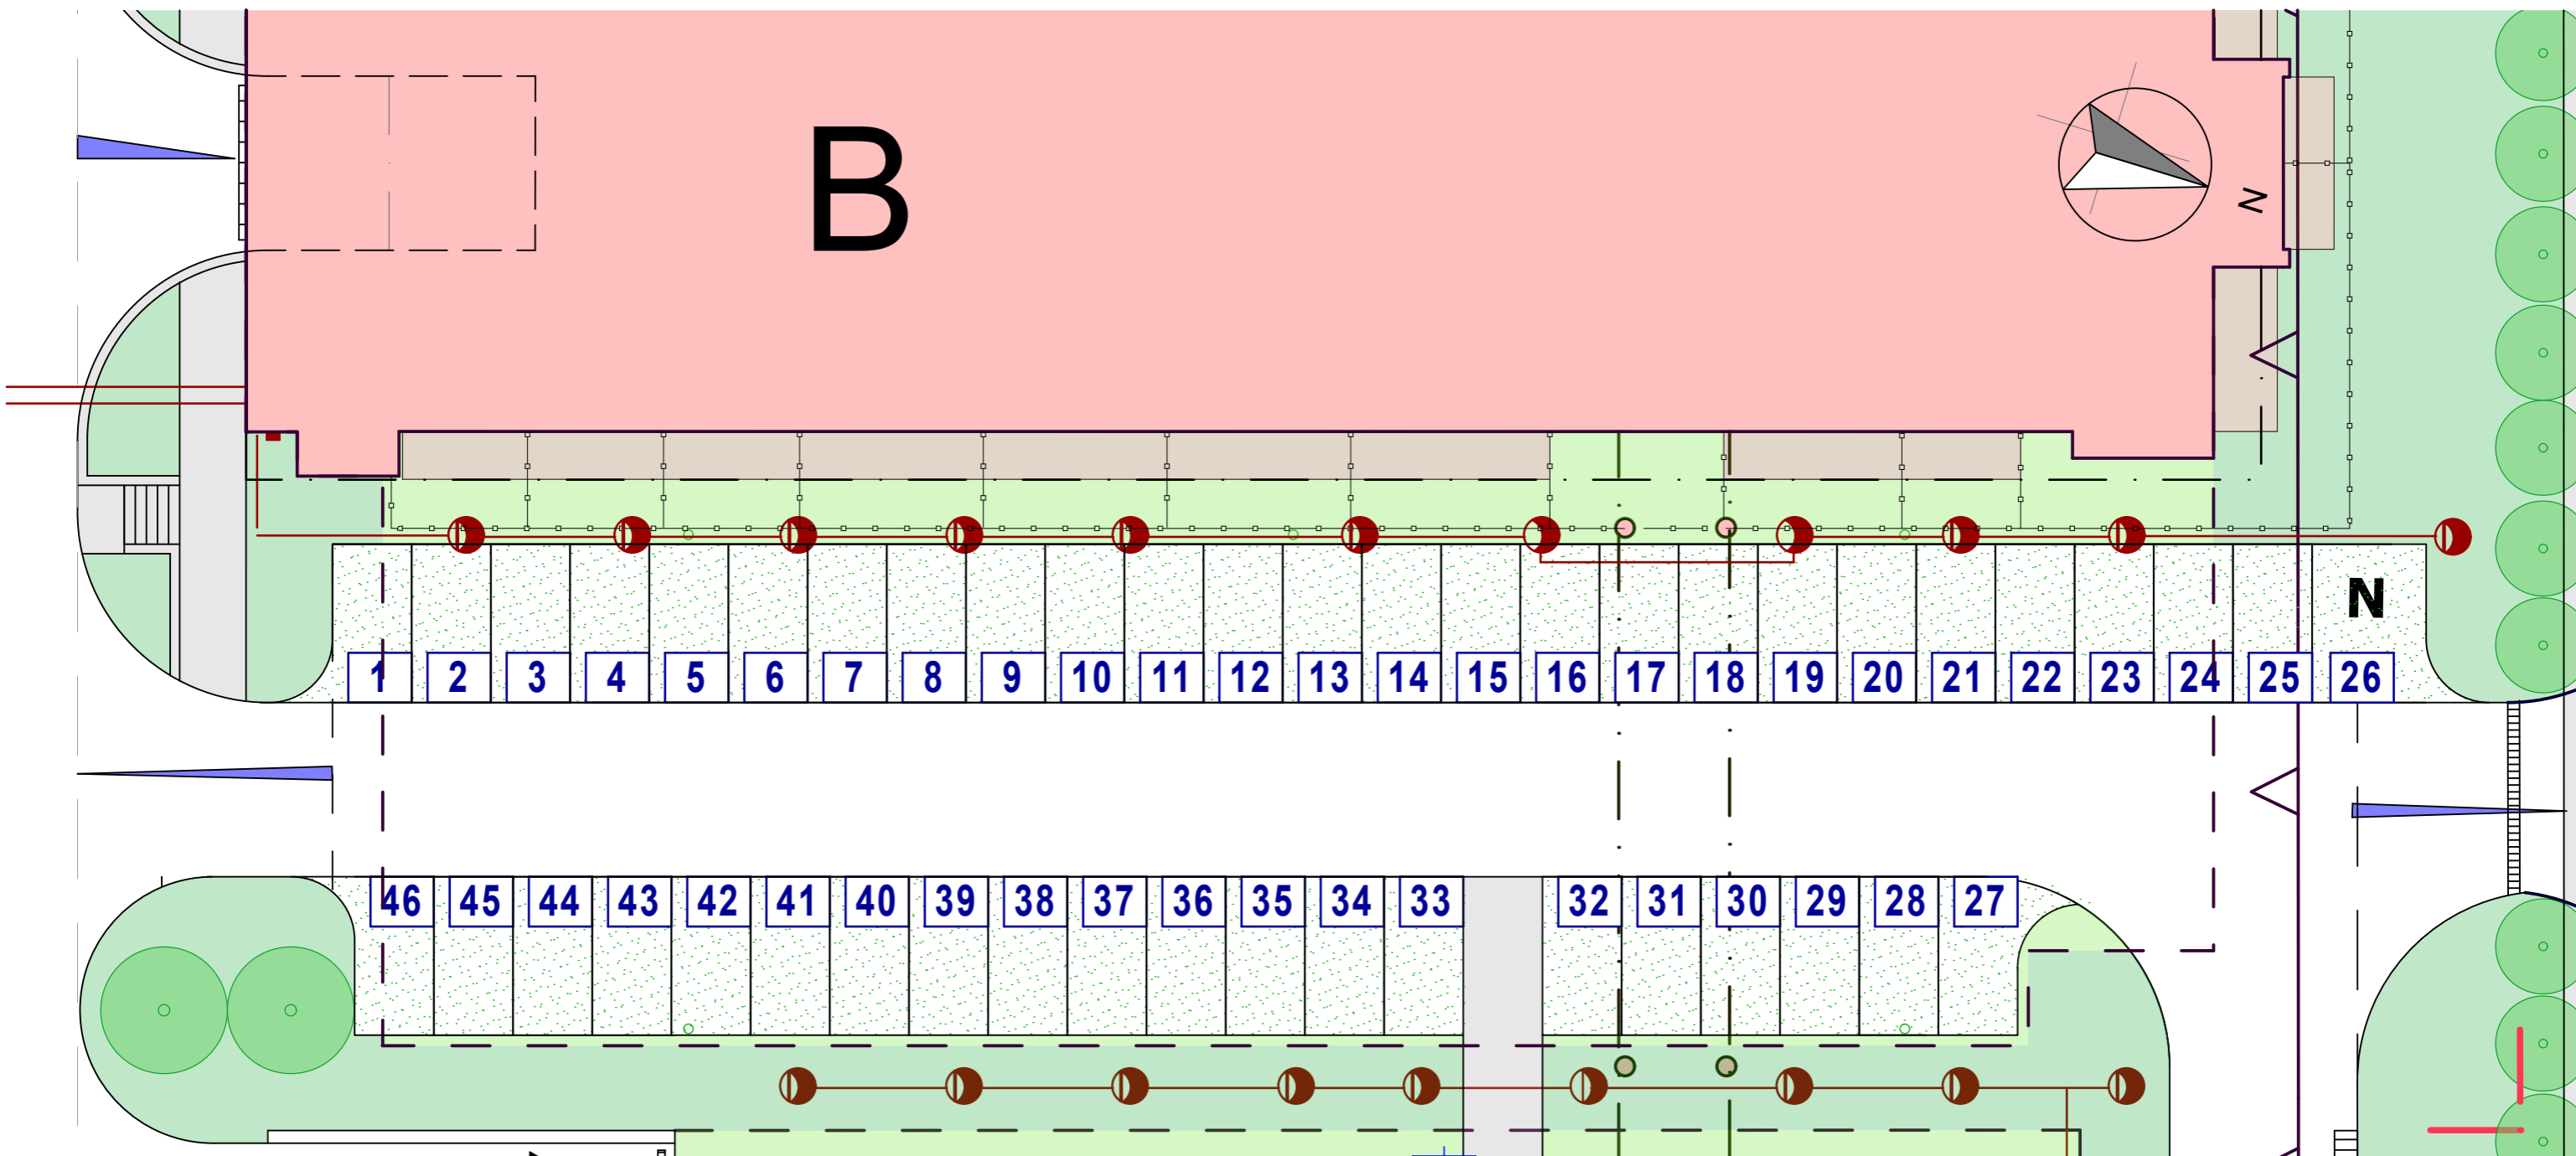

**BUDYNEK B**

**ZAGOSPODAROWANIE  
TERENU**

\* APARTAMENTY KASPROWICZA \* KOŁOBRZEG \*



**APARTAMENTY KASPROWICZA \* KOŁOBRZEG \* UL. KASPROWICZA 20B**

www.puh-akces.pl \* akces@puh-akces.pl \* tel. 693-213-211 \* ul. Jagiellońska 22C/14U \* 78-100 Kołobrzeg