
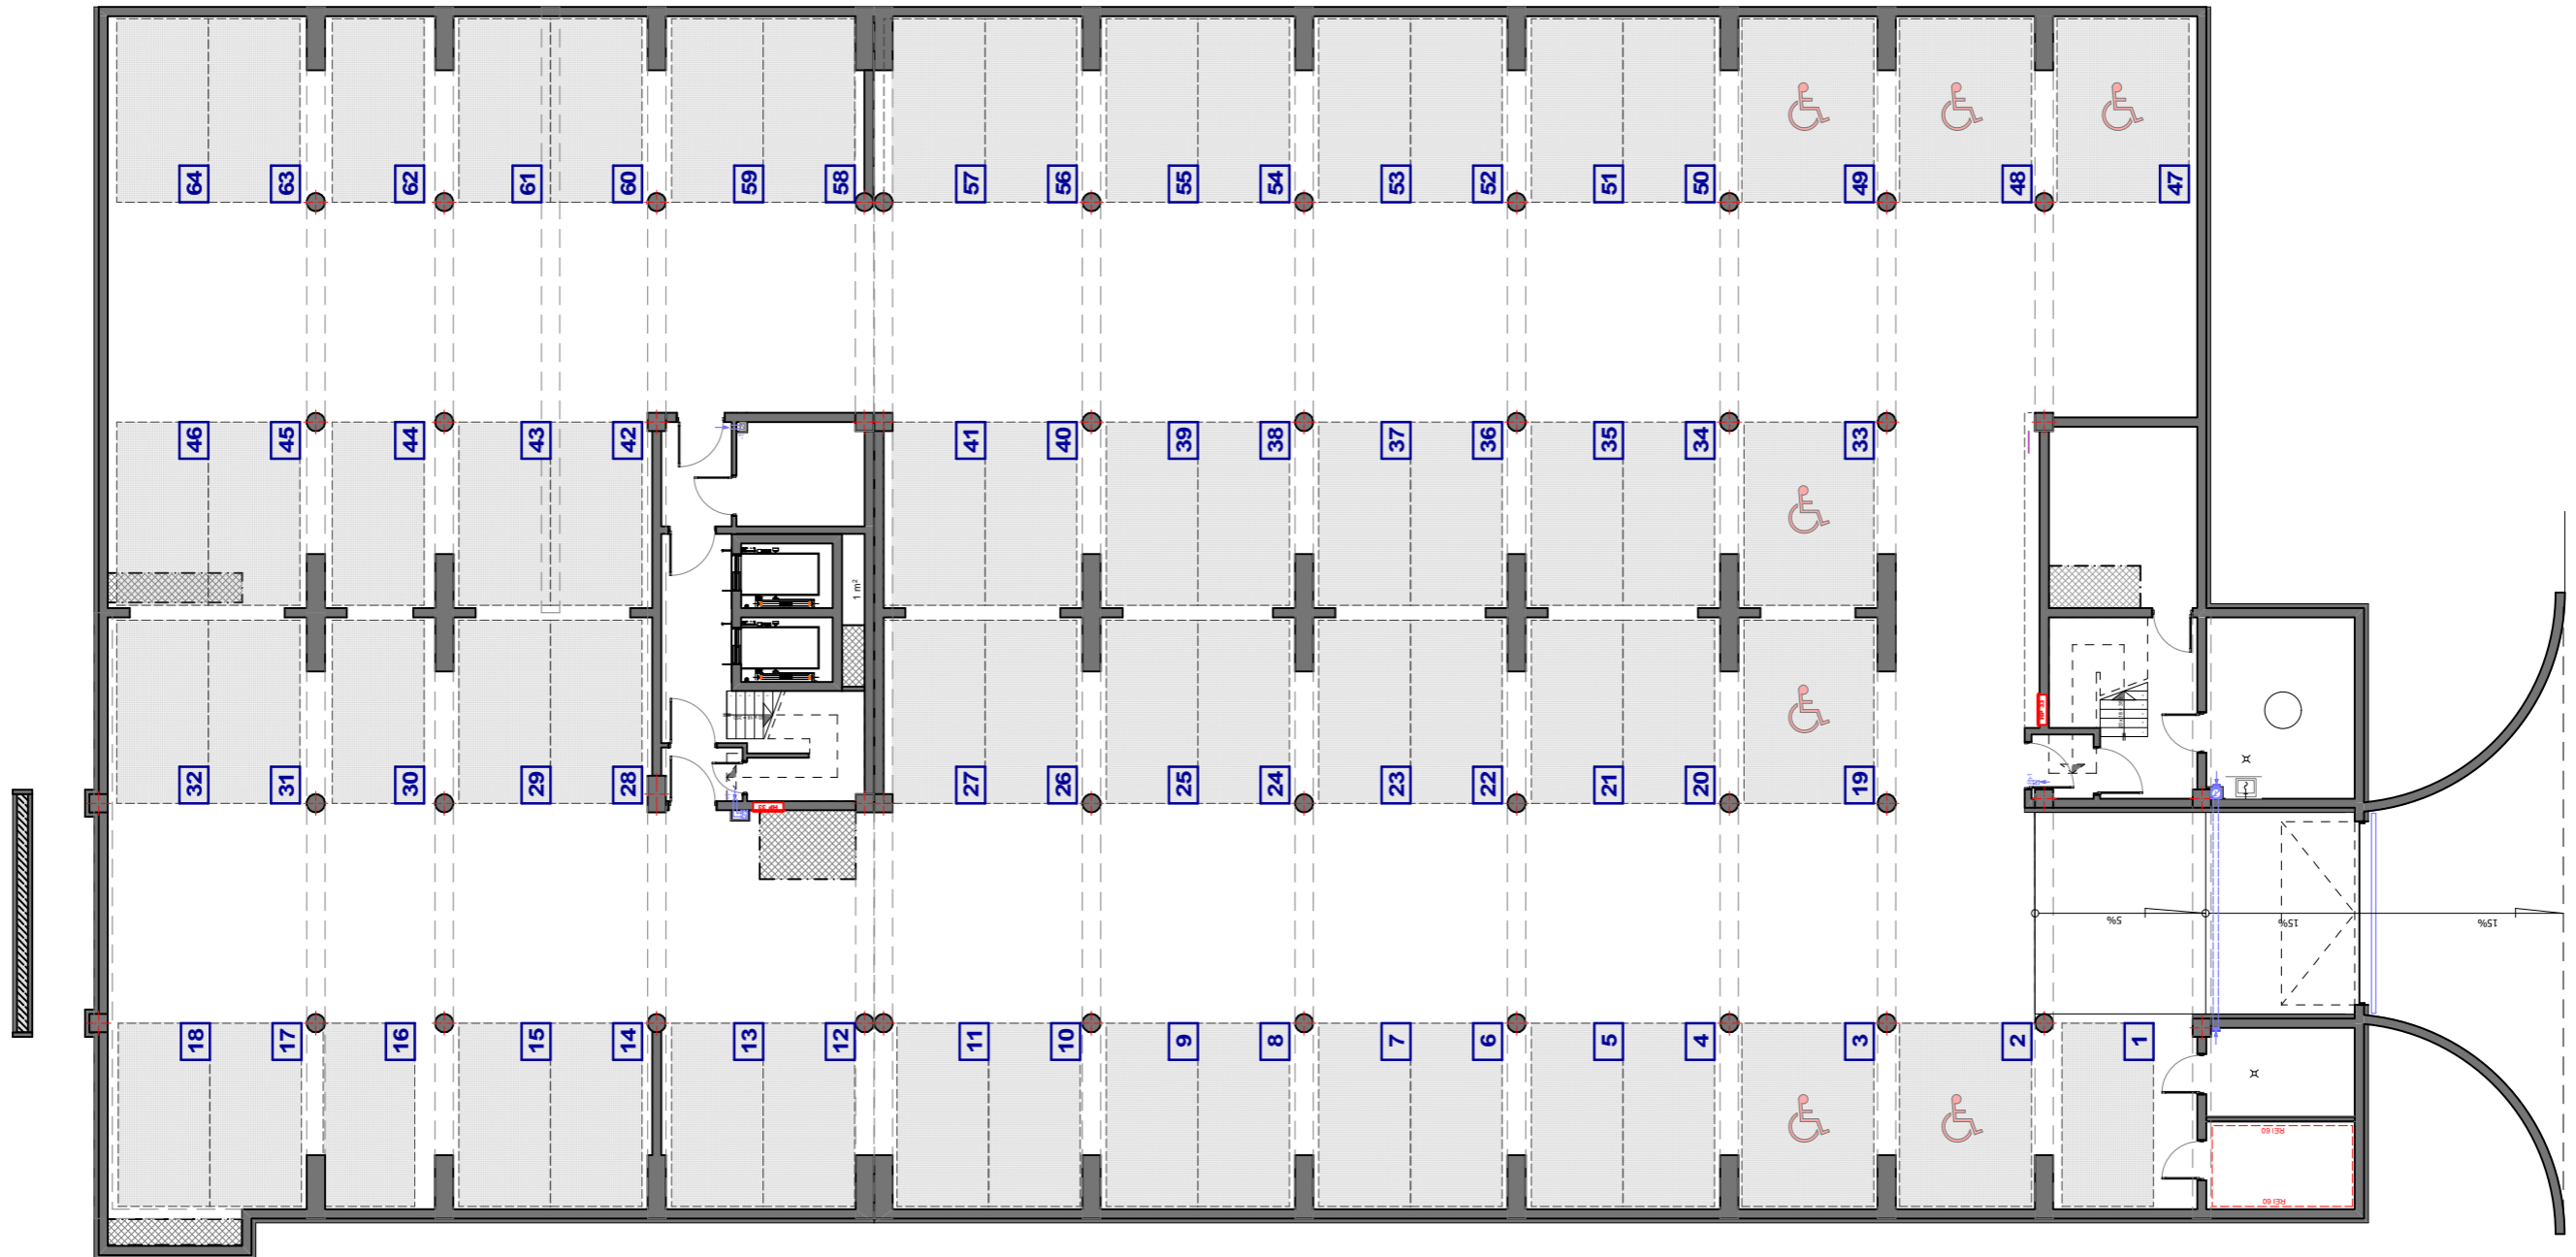


BUDYNEK A
POZIOM -1
GARAŻ

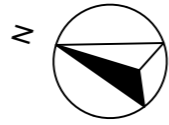

APARTAMENTY KASPROWICZA * KOŁOBRZEG * UL. KASPROWICZA

www.puh-akces.pl * akces@puh-akces.pl * tel. 693-213-211 * ul. Jagiellońska 22C/14U * 78-100 Kołobrzeg